


FLÄCHE: 0,6054 ha

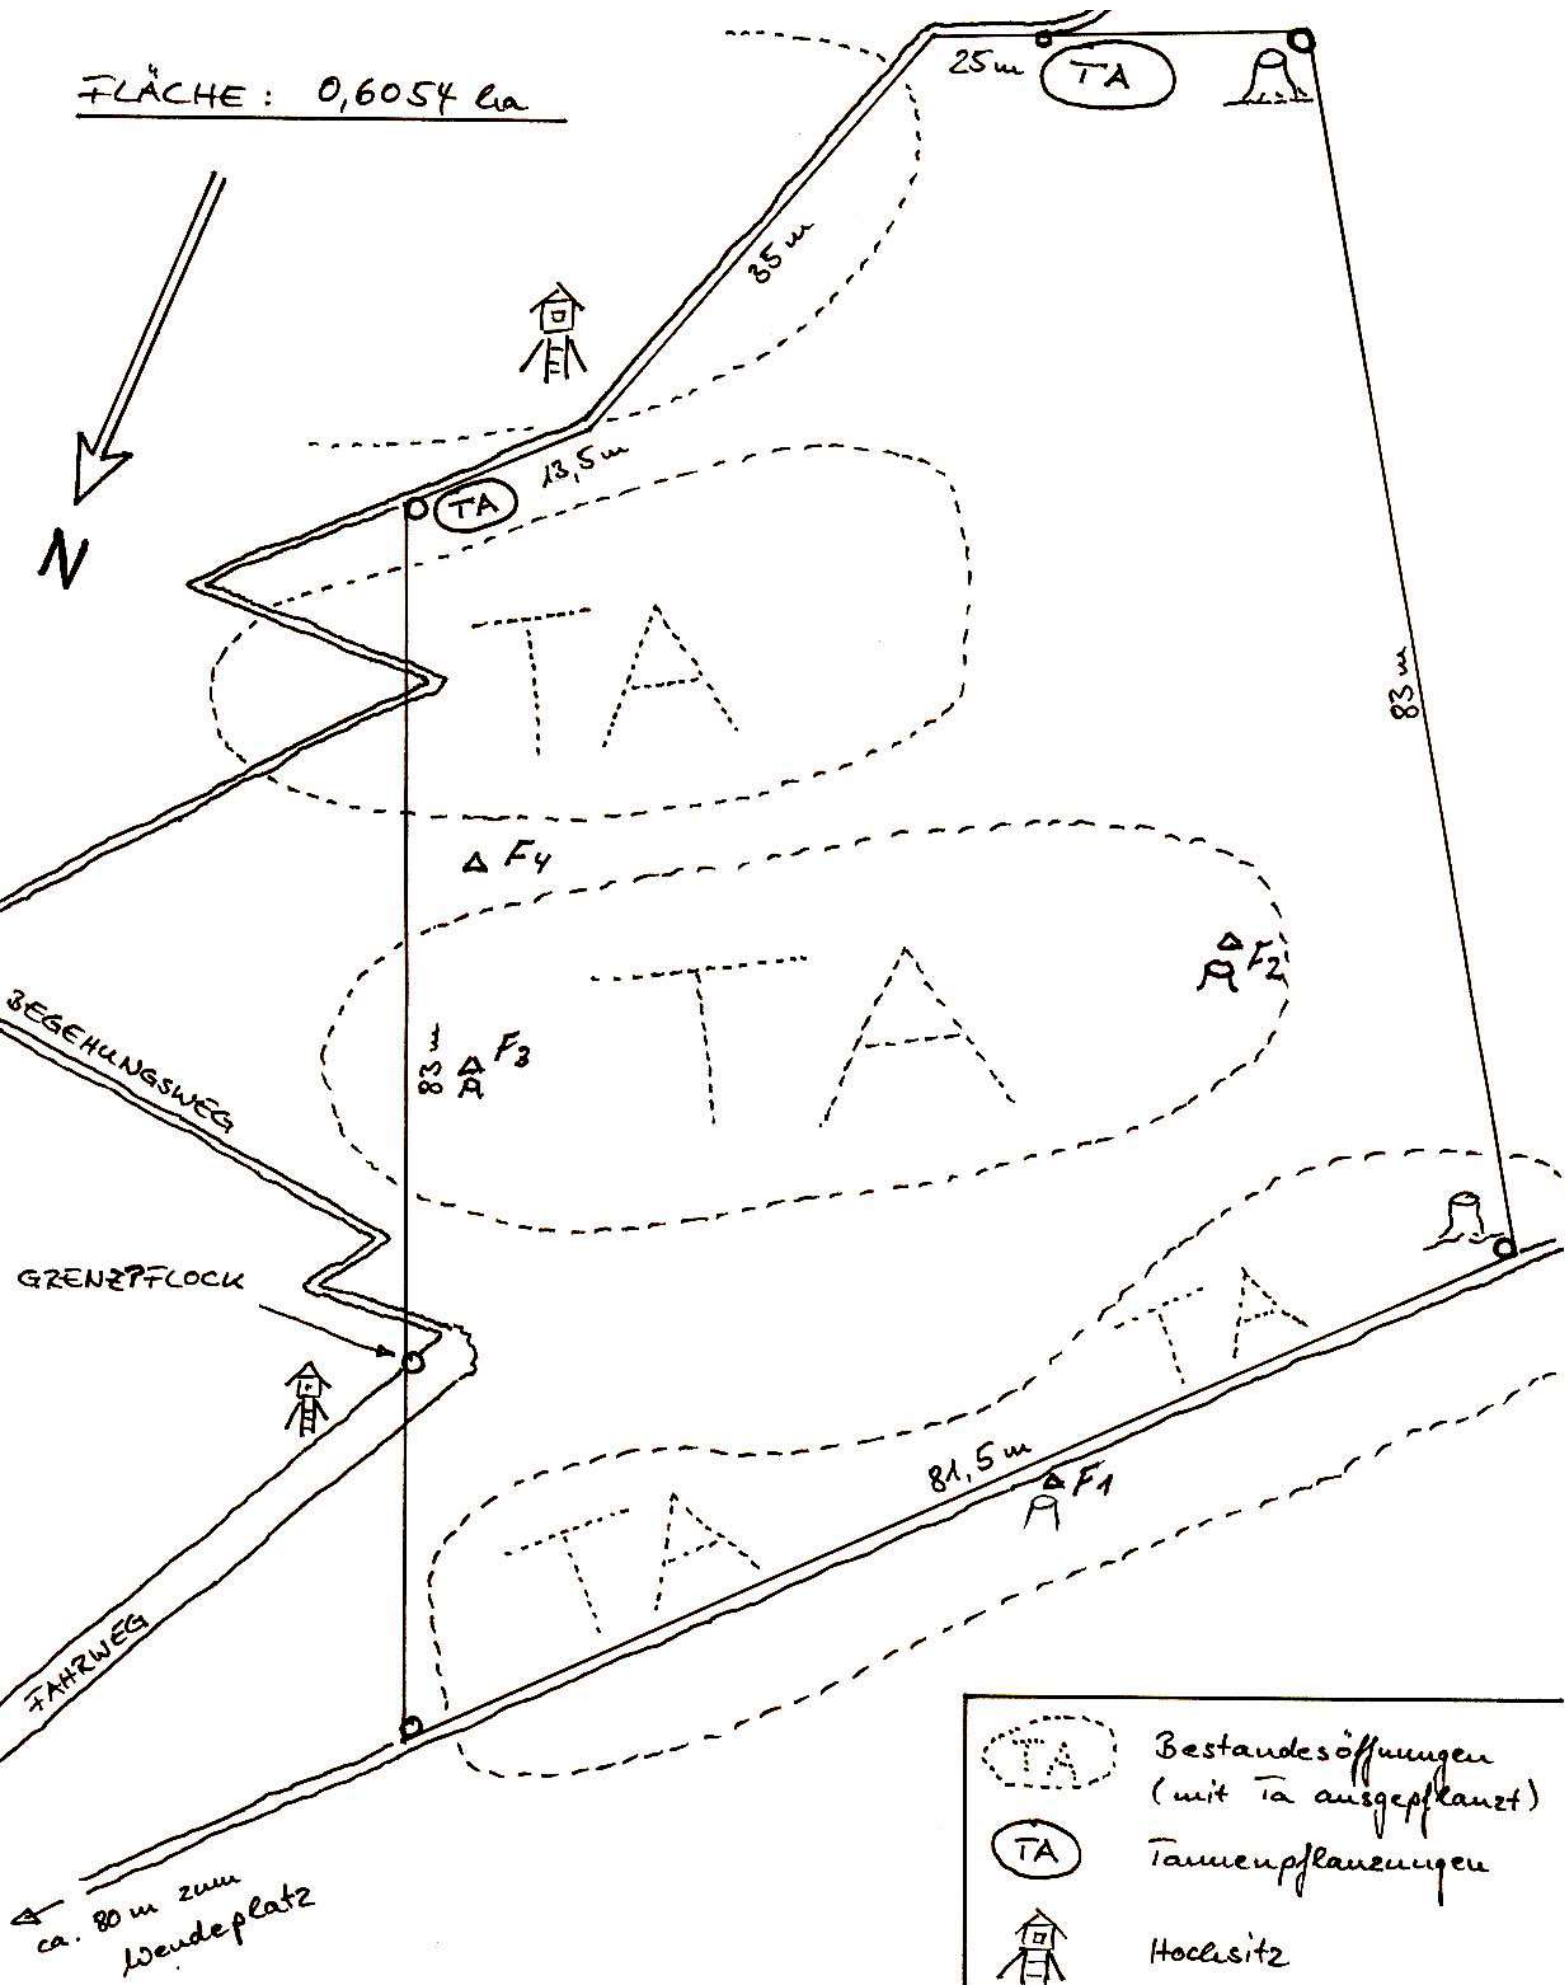

- Bestandesöffnungen (mit Ta ausgepflanzt)
- Tannenpflanzungen
- Hochsitz